


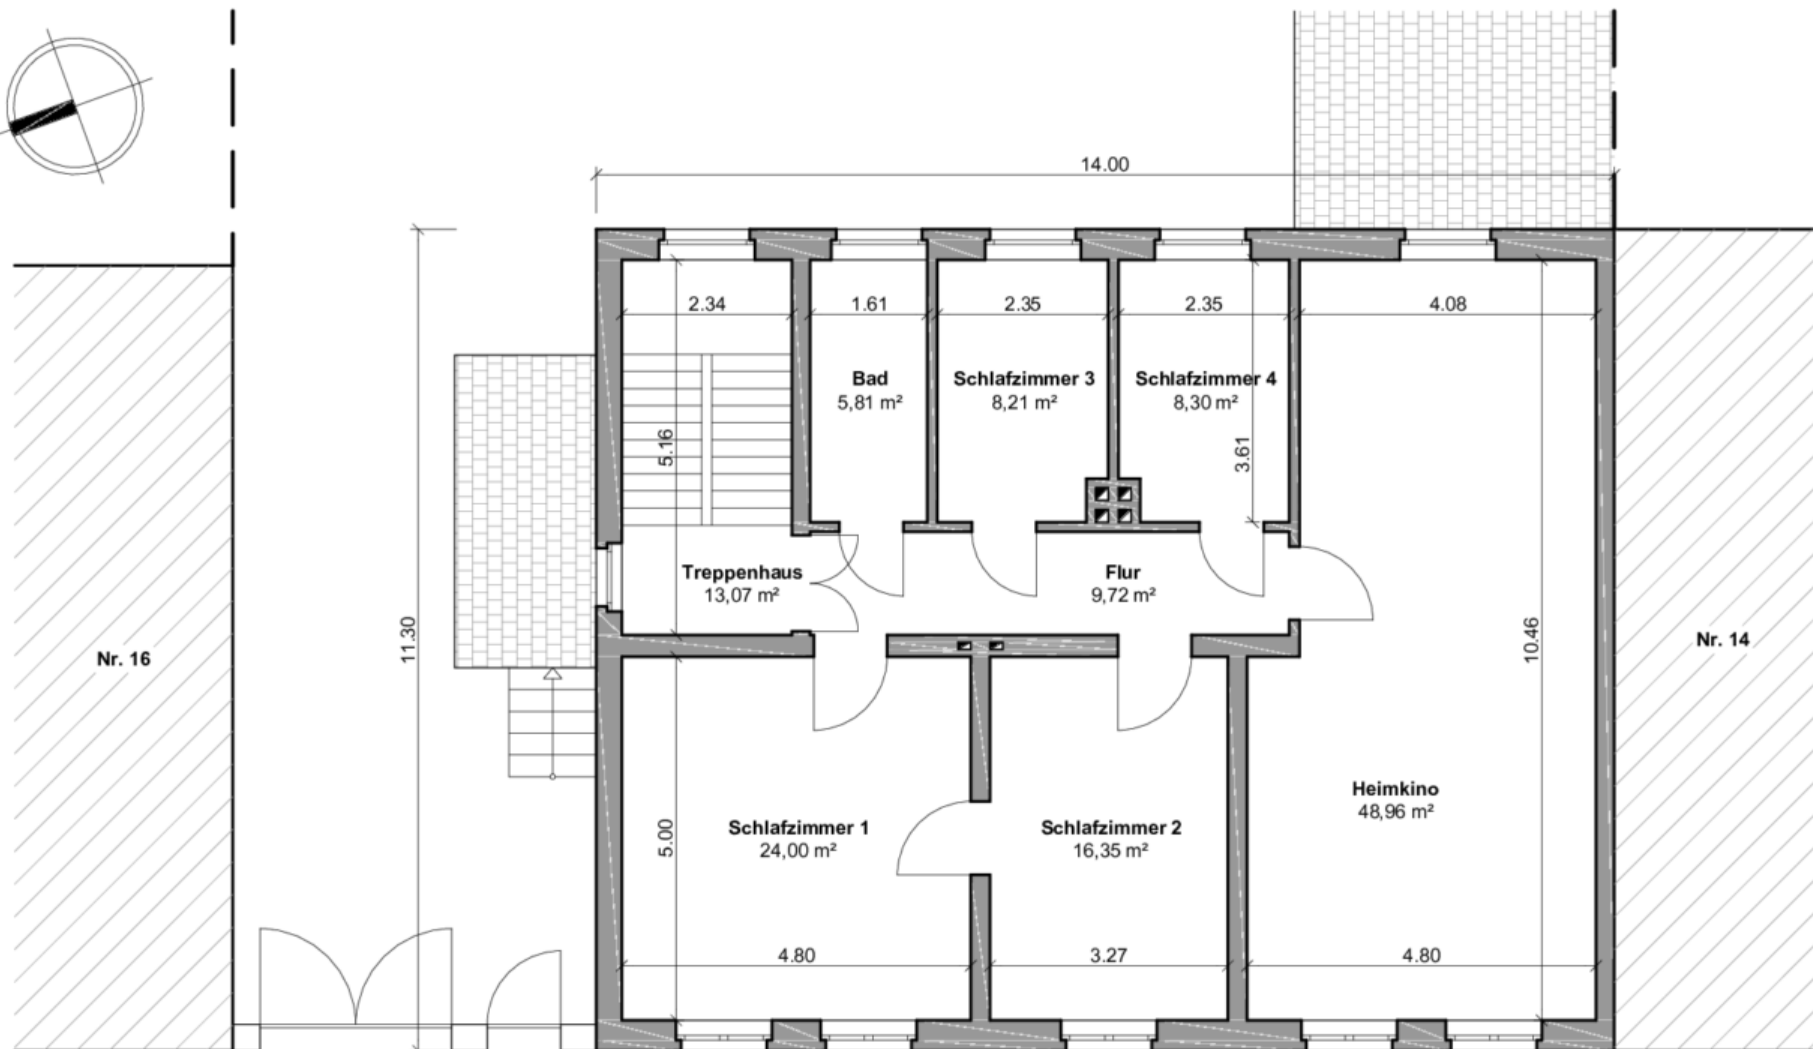

BESTAND



Prima Solar & Bau GmbH
 Junckerstraße 10 | 16816 Neuruppin
 Telefon: +49 3391 400 20-0 | Telefax: +49 3391 400 20-20
www.prima-gruppe.com
www.facebook.com/PrimaUnternehmensgruppe

Darstellung:

Grundriss Obergeschoss

Eigentümer:

Frau Uta Salomon
 Mittelstraße 15
 14712 Rathenow

gezeichnet:

Gumprich

Datum:

17.07.25

Maßstab:

1:75

Plannr.:

03

Blattgröße:

A2