




PRIMASOLAR		Planungsphase: Genehmigungsplanung
Bauherr/Antragsteller: Solar Plus Immobilien Treskow GmbH vertreten durch: Kristin Reitzig 16816 Neuruppin Junckerstraße 6a	Unterschrift	Darstellung: Gebäudegrundriss Erdgeschoss Bl.-Nr. 60
Entwurfsverfasser: Prima Solar GmbH vertreten durch Daniel Schirmeister 16816 Neuruppin Junckerstraße 6a	Unterschrift	Maßstab: M 1:100 Projekt-Nr.: 003/13 Blattgröße:
Objektplaner: Ruppiner Ingenieurgesellschaft mbH 16816 Neuruppin, Präsidentenstraße 43 vertreten durch: Anne Schommler	Unterschrift	gez.: Me Planungsstand: 27.03.2013
Bauvorhaben:	Errichtung eines Doppelhauses	
Bauort:	16816 Neuruppin Treskower Ring, Flurstück 656	

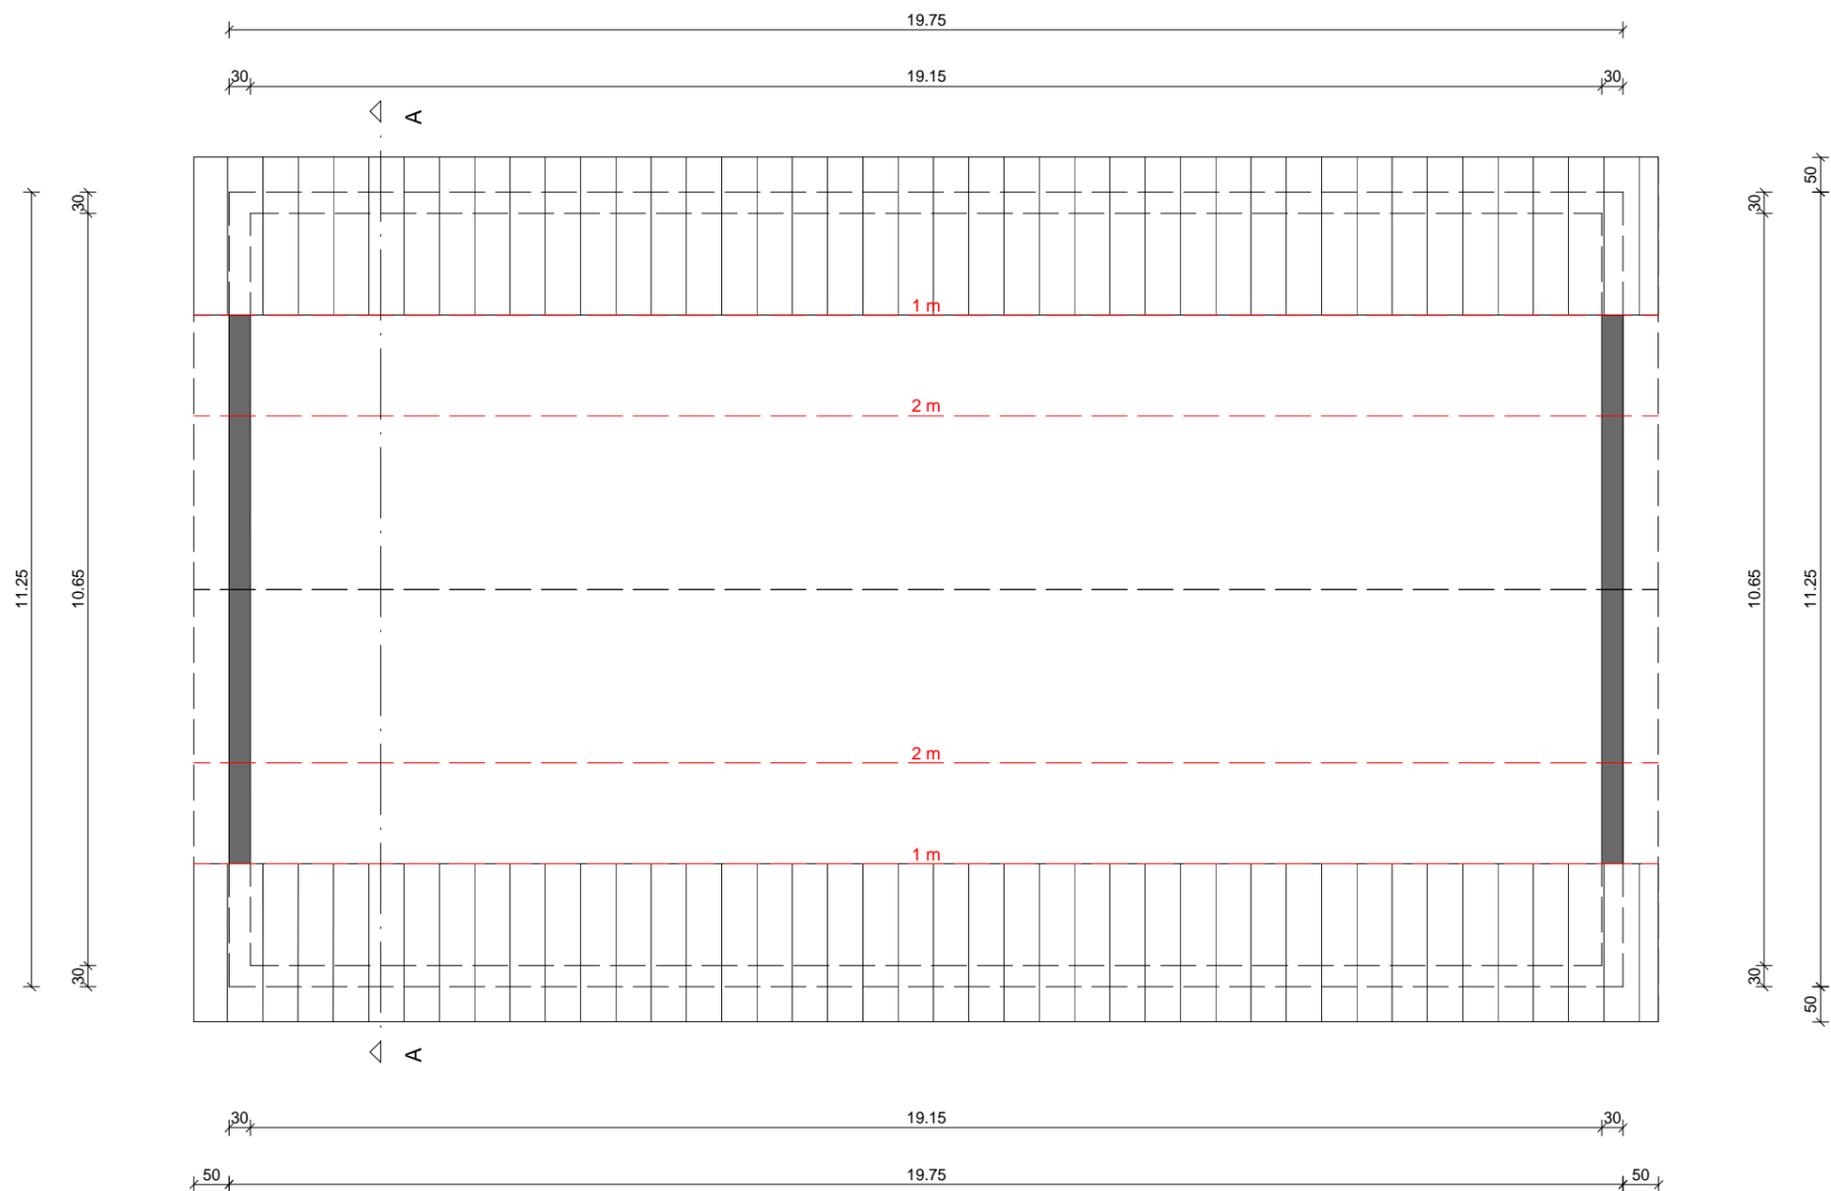

PRIMASOLAR		Planungsphase: Genehmigungsplanung
Bauherr/Antragsteller:	Solar Plus Immobilien Treskow GmbH vertreten durch: Kristin Reitzig 16816 Neuruppin Junckerstraße 6a	Darstellung: Gebäudegrundriss Dachgeschoss Bl.-Nr. 80
Entwurfsverfasser:	Prima Solar GmbH vertreten durch Daniel Schirmeister 16816 Neuruppin Junckerstraße 6a	Maßstab: M 1:100 Projekt-Nr.: 003/13 Blattgröße:
Objektplaner:	Ruppiner Ingenieurgesellschaft mbH 16816 Neuruppin, Präsidentenstraße 43 vertreten durch: Anne Schommler	gez.: Me Planungsstand: 27.03.2013
Bauvorhaben:	Errichtung eines Doppelhauses	
Bauort:	16816 Neuruppin Treskower Ring, Flurstück 656	



PRIMASOLAR

Bauherr/Antragsteller: Solar Plus Immobilien Treskow GmbH
vertreten durch: Kristin Reitzig
16816 Neuruppin
Junckerstraße 6a

Unterschrift

Entwurfsverfasser: Prima Solar GmbH
vertreten durch Daniel Schirrmeister
16816 Neuruppin
Junckerstraße 6a

Unterschrift

Objektplaner: Ruppiner Ingenieurgesellschaft mbH
16816 Neuruppin, Präsidentenstraße 43
vertreten durch: Anne Schommler

Unterschrift

Bauvorhaben: Errichtung eines Doppelhauses

Bauort: 16816 Neuruppin
Treskower Ring, Flurstück 656

Planungsphase:
Genehmigungsplanung

Darstellung:
rechte Straßenseite Bl.-Nr. 40


Maßstab: M 1:100

Projekt-Nr.: 003/13


Blattgröße:

gez.: Me


Planungsstand: 27.03.2013

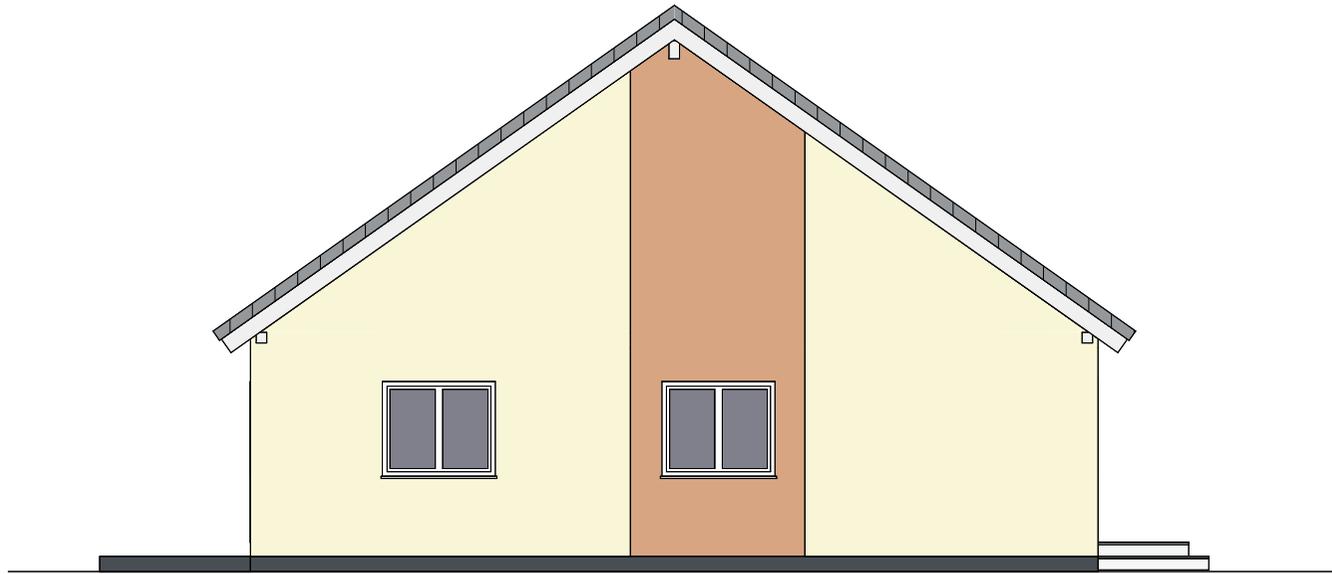

		Planungsphase: Genehmigungsplanung
Bauherr/Antragsteller: Solar Plus Immobilien Treskow GmbH vertreten durch: Kristin Reitzig 16816 Neuruppin Junckerstraße 6a	Unterschrift	Darstellung: Straßenansicht Bl.-Nr. 10
Entwurfsverfasser: Prima Solar GmbH vertreten durch Daniel Schirrmeister 16816 Neuruppin Junckerstraße 6a	Unterschrift	Maßstab: M 1:100 Projekt-Nr.: 003/13 Blattgröße:
Objektplaner: Ruppiner Ingenieurgesellschaft mbH 16816 Neuruppin, Präsidentenstraße 43 vertreten durch: Anne Schommler	Unterschrift	gez.: Me Planungsstand: 27.03.2013
Bauvorhaben: Errichtung eines Doppelhauses		
Bauort: 16816 Neuruppin Treskower Ring, Flurstück 656		

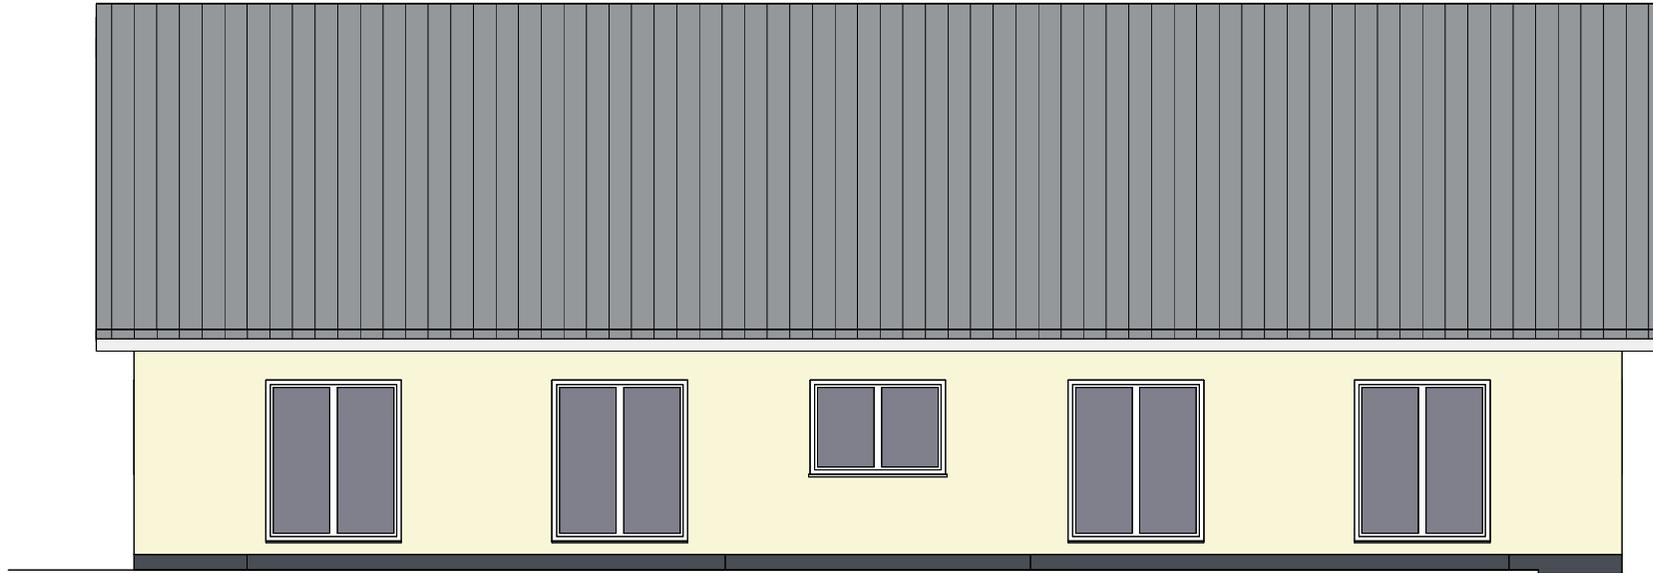

		Planungsphase: Genehmigungsplanung
Bauherr/Antragsteller: Solar Plus Immobilien Treskow GmbH vertreten durch: Kristin Reitzig 16816 Neuruppin Junckerstraße 6a	Unterschrift	Darstellung: linke Straßenseite Bl.-Nr. 20
Entwurfsverfasser: Prima Solar GmbH vertreten durch Daniel Schirrmeister 16816 Neuruppin Junckerstraße 6a	Unterschrift	Maßstab: M 1:100 Projekt-Nr.: 003/13 Blattgröße:
Objektplaner: Ruppiner Ingenieurgesellschaft mbH 16816 Neuruppin, Präsidentenstraße 43 vertreten durch: Anne Schommler	Unterschrift	gez.: Me Planungsstand: 27.03.2013
Bauvorhaben: Errichtung eines Doppelhauses		
Bauort: 16816 Neuruppin Treskower Ring, Flurstück 656		

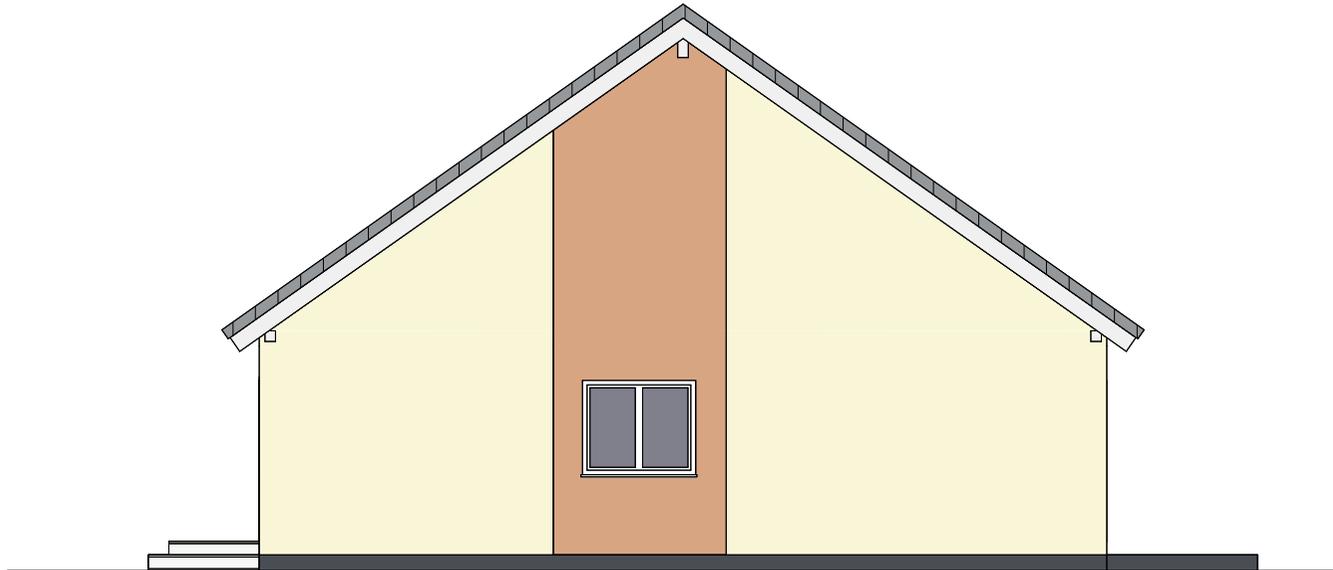

		Planungsphase: Genehmigungsplanung
Bauherr/Antragsteller:	Solar Plus Immobilien Treskow GmbH vertreten durch: Kristin Reitzig 16816 Neuruppin Junckerstraße 6a	Darstellung: Rückansicht Bl.-Nr. 30
	Unterschrift	
Entwurfsverfasser:	Prima Solar GmbH vertreten durch Daniel Schirrmeister 16816 Neuruppin Junckerstraße 6a	Maßstab: M 1:100 Projekt-Nr.: 003/13 Blattgröße:
	Unterschrift	gez.: Me Planungsstand: 27.03.2013
Objektplaner:	Ruppiner Ingenieurgesellschaft mbH 16816 Neuruppin, Präsidentenstraße 43 vertreten durch: Anne Schommler	
	Unterschrift	
Bauvorhaben:	Errichtung eines Doppelhauses	
Bauort:	16816 Neuruppin Treskower Ring, Flurstück 656	