



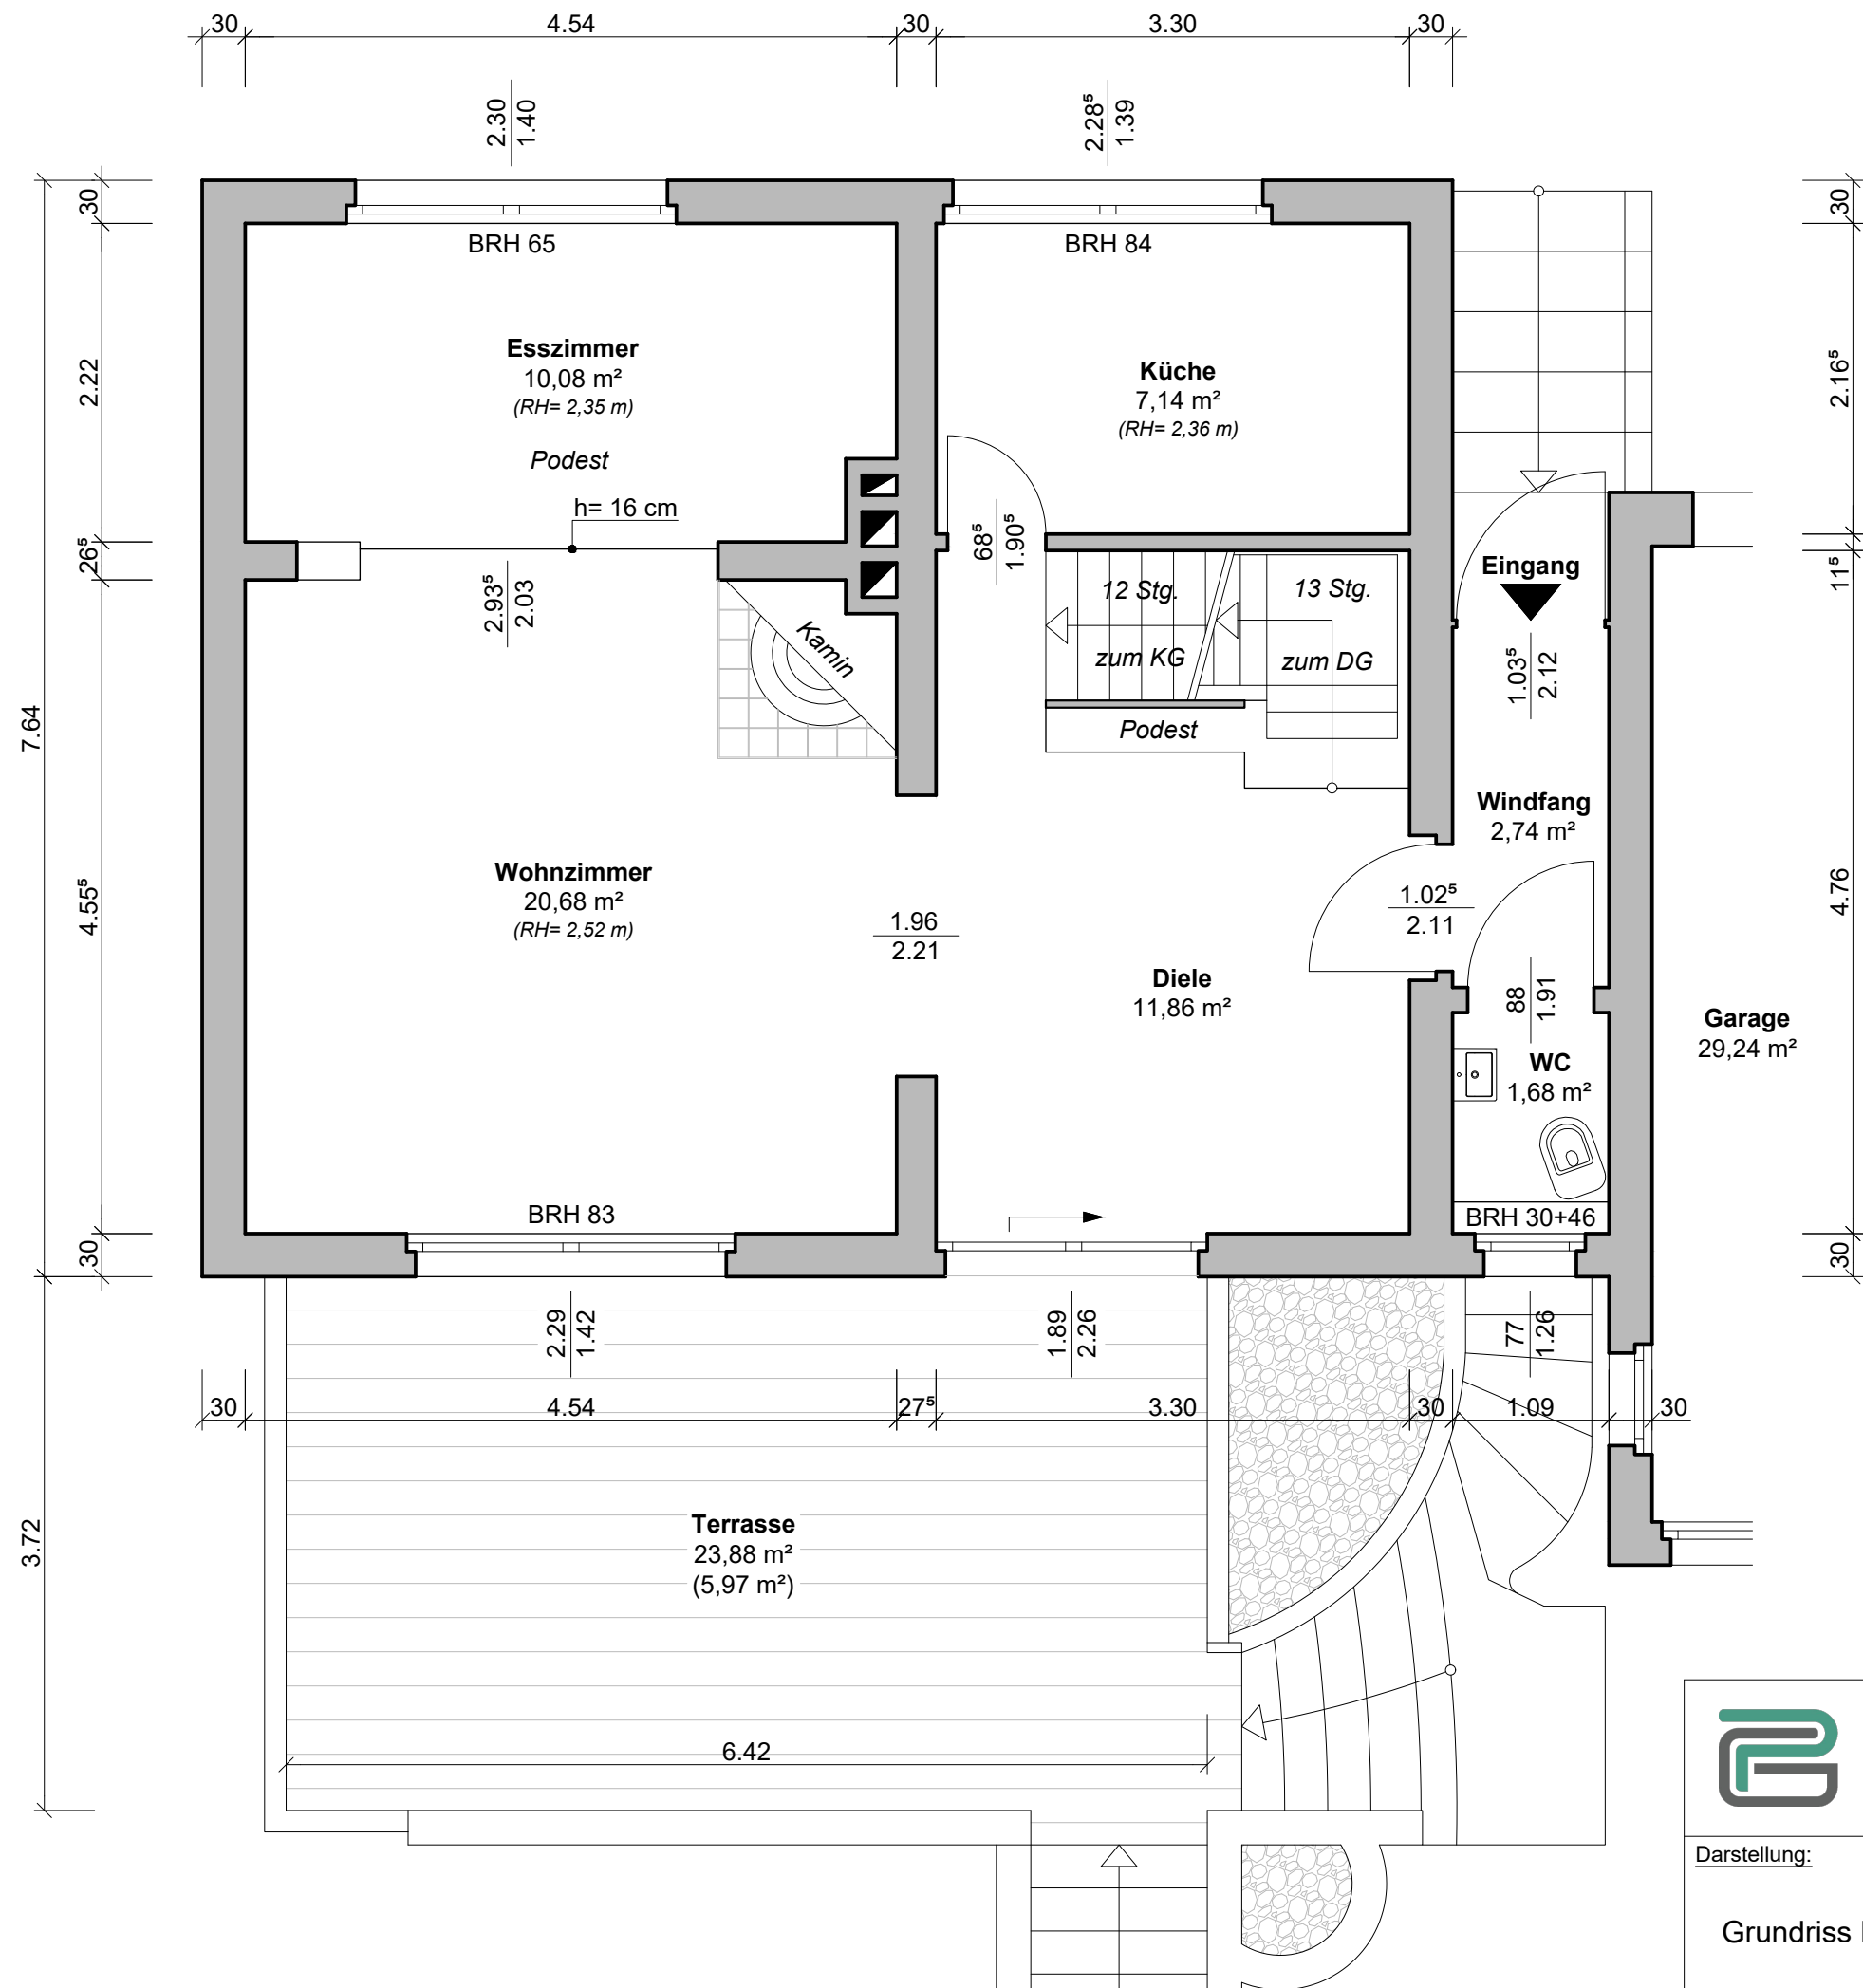

BESTAND

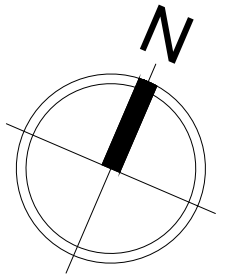

Prima Solar & Bau GmbH
Junckerstraße 10 | 16816 Neuruppin
Telefon: + 49 3391 400 20-0 | Telefax: + 49 3391 400 20-20
www.prima-gruppe.com
www.facebook.com/PrimaUnternehmensgruppe

Darstellung: Grundriss Erdgeschoss	Eigentümer: 12555 Berlin	gezeichnet:	Gumprich
		Datum:	19.05.25
		Maßstab:	1:50
		Plannr.:	02
		Blattgröße.:	A3

12555 Berlin